



PIANTA PIANO PRIMO FUNZIONALE - ARREDATA
MODULO A - Scala 1:50

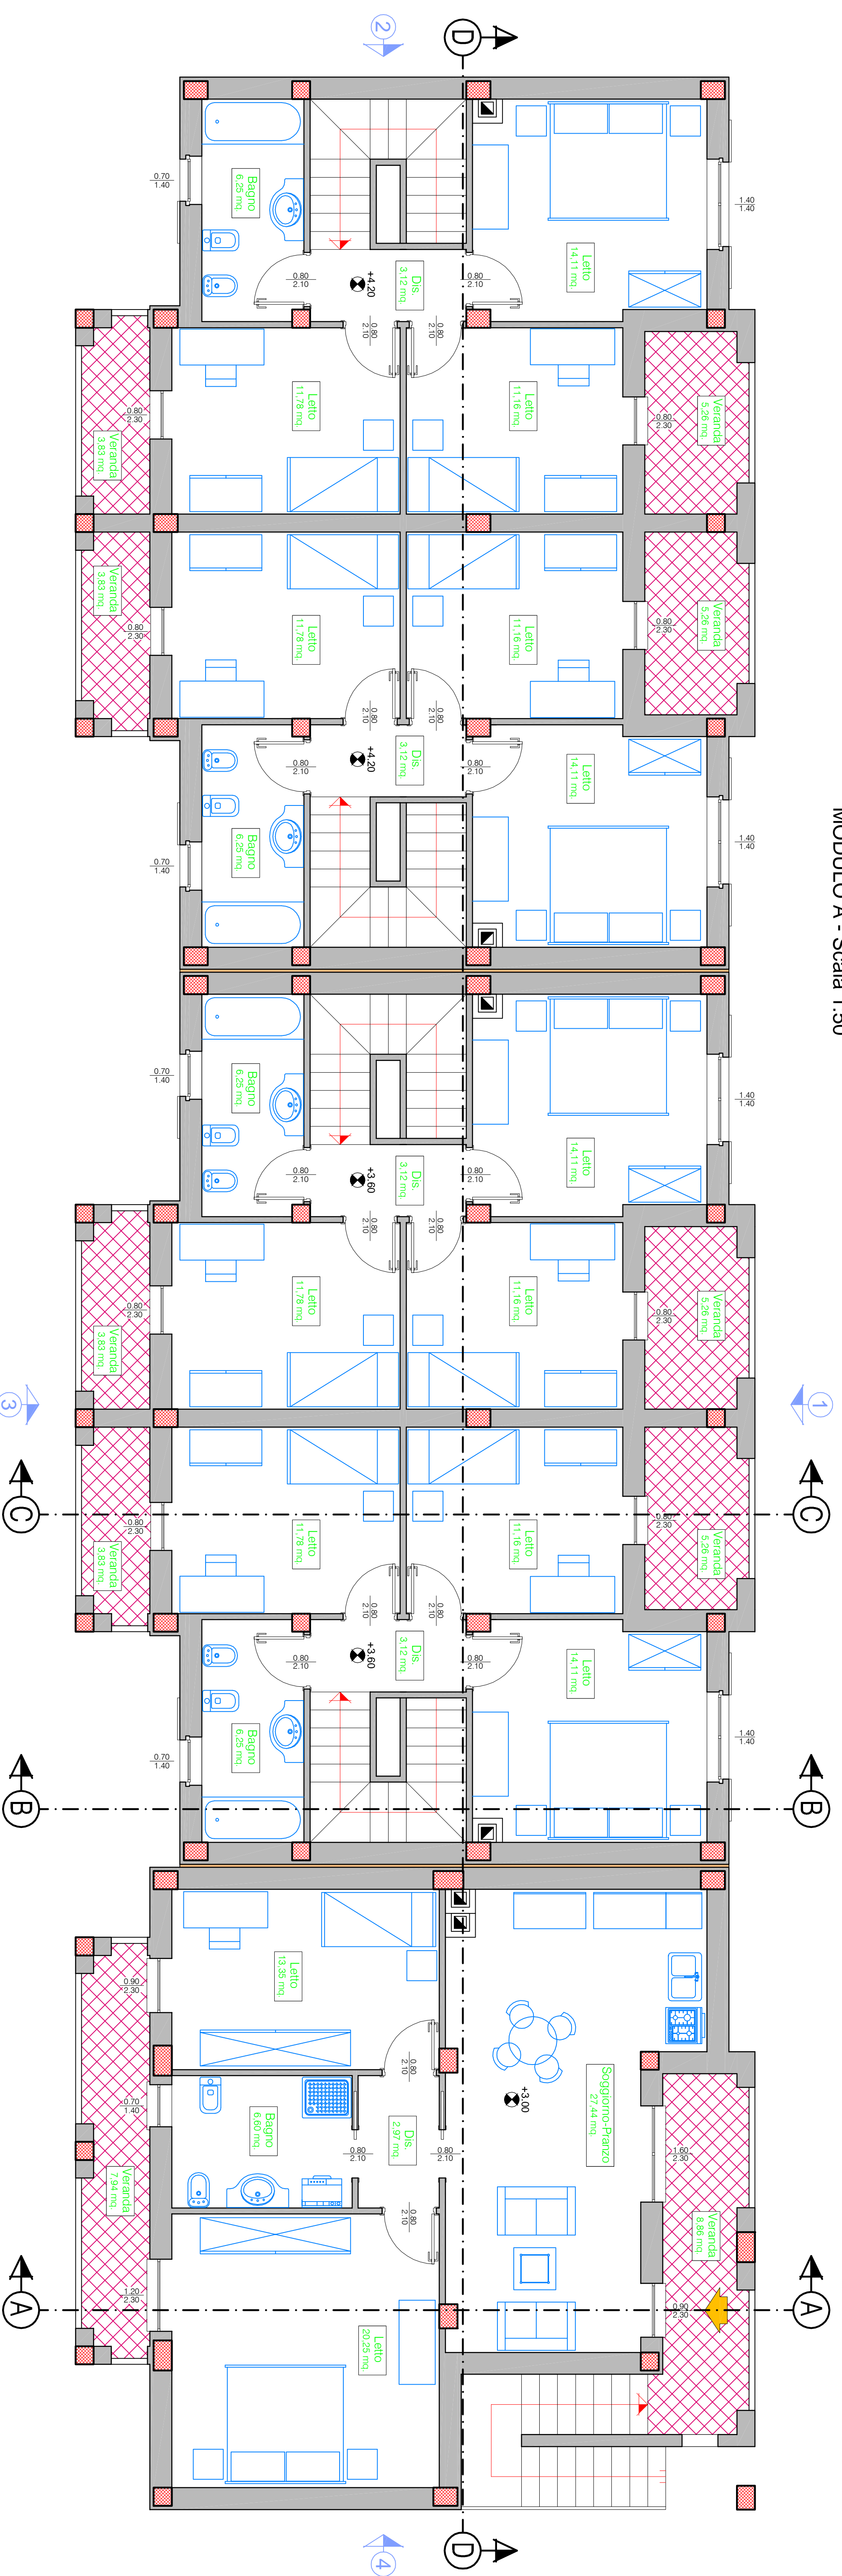

PIANTA PIANO TERZA FUNZIONALE - ARREDATA
MODULO A - Scala 1:50

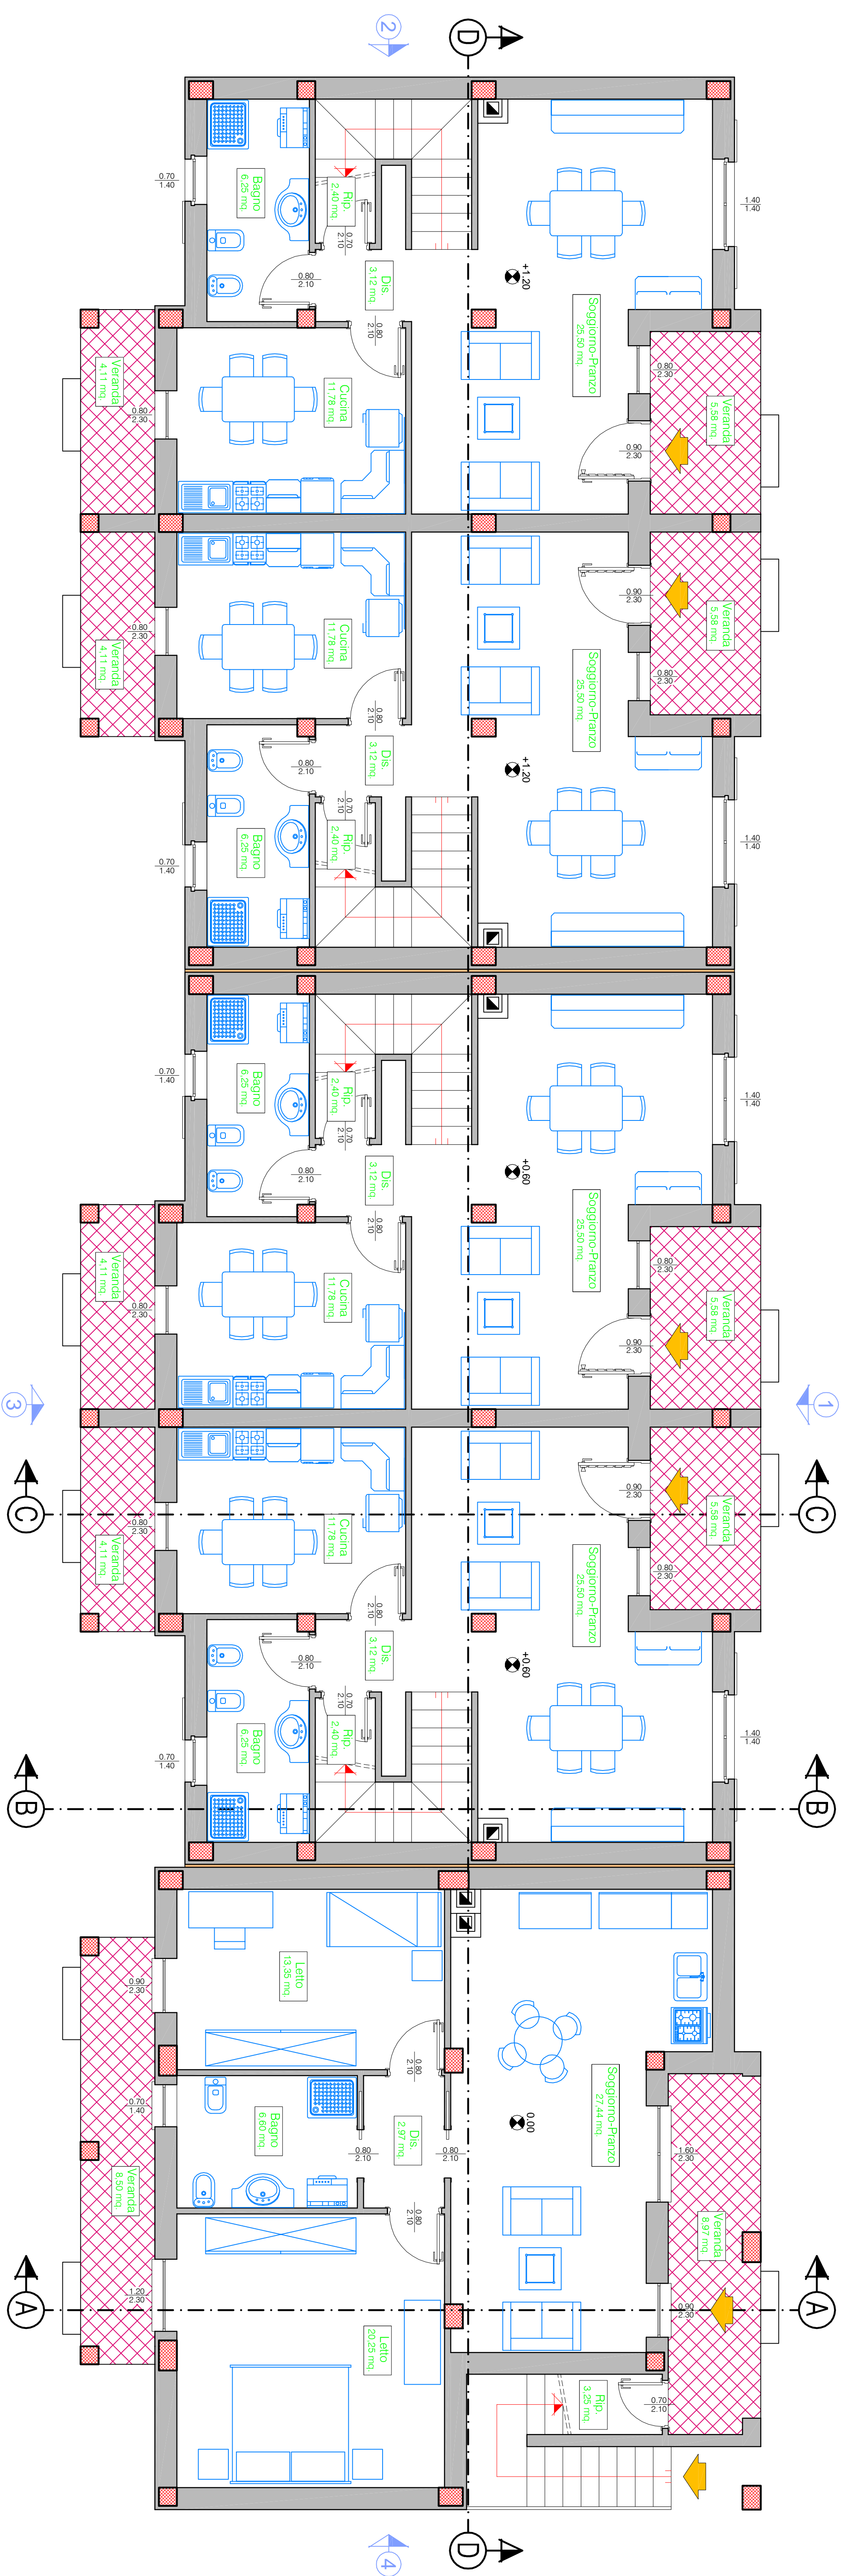

<p>azienda regionale per l'edilizia abitativa</p>	
<p>DISTRETTO DI NUORO Via Piemonte, 2 - 08100 - Nuoro</p>	
<p>AMMINISTRAZIONE COMUNALE DI OROSEI Provincia di Nuoro</p>	
<p>PROGETTO ESECUTIVO</p>	
<p>LAVORI DI COSTRUZIONE DI N° 12 NUOVI ALLOGGI DI EDILIZIA RESIDENZIALE PUBBLICA</p>	
<p>ELABORATO: PIANTE ARREDATE PIANO TERZA E PIANO PRIMO MODULO (A)</p>	<p>08.0</p>
<p>IL PRESIDENTE Prof. Giuseppe SALVADORI</p>	<p>IL DIRETTORE GENERALE Dott. Giovanni ACQUAZZA</p>
<p>IL DIRETTORE DEL DISTRETTO Dott. Antonio LINDOCCA</p>	
<p>PROGETTISTI Edilogica Ing. Francesco ORFEDDA</p>	<p>DOTT. ING. COSTANTINO PIRRI</p>
<p>SCALE: 1:50 DATA: GIUGNO 2014 M.S.C. REV. 06/1</p>	<p>DATA APPROVAZIONE REV. 04/1</p>
<p>Pratica edilizia N° 0753</p>	