



Cod. Vano	Destinazione d'uso	S.U.R.	S.N.R.	Sup. Illuminabile	S.P.8/	Verifica
1/A	Soggiorno-Panico	25,50	3,80	3,19	Positiva	
2/A	Cucina	11,78	1,84	1,47	Positiva	
3/A	Bagno	6,25	1,00	0,80	Non richiesta	
4/A	Disimpegno	3,12	0,50	0,40	Non richiesta	
5/A	Veranda	5,88	0,88	0,70	Non richiesta	
6/A	Veranda	4,11	0,60	0,48	Non richiesta	
7/A	Ripostiglio	2,40	0,40	0,32	Non richiesta	
8/A	Soggiorno-Panico	25,50	3,80	3,19	Positiva	
9/A	Cucina	11,78	1,84	1,47	Positiva	
10/A	Bagno	6,25	1,00	0,80	Non richiesta	
11/A	Disimpegno	3,12	0,50	0,40	Non richiesta	
12/A	Veranda	5,88	0,88	0,70	Non richiesta	
13/A	Veranda	4,11	0,60	0,48	Non richiesta	
14/A	Ripostiglio	2,40	0,40	0,32	Non richiesta	
15/A	Soggiorno-Panico	25,50	3,80	3,19	Positiva	
16/A	Cucina	11,78	1,84	1,47	Positiva	
17/A	Bagno	6,25	1,00	0,80	Non richiesta	
18/A	Disimpegno	3,12	0,50	0,40	Non richiesta	
19/A	Veranda	5,88	0,88	0,70	Non richiesta	
20/A	Veranda	4,11	0,60	0,48	Non richiesta	
21/A	Ripostiglio	2,40	0,40	0,32	Non richiesta	
22/A	Soggiorno-Panico	25,50	3,80	3,19	Positiva	
23/A	Cucina	11,78	1,84	1,47	Positiva	
24/A	Bagno	6,25	1,00	0,80	Non richiesta	
25/A	Disimpegno	3,12	0,50	0,40	Non richiesta	
26/A	Veranda	5,88	0,88	0,70	Non richiesta	
27/A	Veranda	4,11	0,60	0,48	Non richiesta	
28/A	Ripostiglio	2,40	0,40	0,32	Non richiesta	
29/A	Soggiorno-Panico	27,44	5,75	3,43	Positiva	
30/A	Letto	20,25	2,76	2,53	Positiva	
31/A	Letto	13,35	2,07	1,87	Positiva	
32/A	Bagno	6,60	1,00	0,80	Non richiesta	
33/A	Disimpegno	2,97	0,50	0,40	Non richiesta	
34/A	Veranda	8,97	1,30	1,04	Non richiesta	
35/A	Veranda	8,90	1,28	1,02	Non richiesta	
36/A	Ripostiglio	14,11	1,96	1,76	Non richiesta	
37/A	Letto	11,16	1,84	1,47	Positiva	
38/A	Letto	11,78	1,84	1,47	Positiva	
39/A	Bagno	6,25	1,00	0,80	Non richiesta	
40/A	Disimpegno	3,12	0,50	0,40	Non richiesta	
41/A	Veranda	5,26	0,80	0,64	Non richiesta	
42/A	Veranda	3,83	0,60	0,48	Non richiesta	
43/A	Veranda	14,11	1,96	1,76	Positiva	
44/A	Letto	11,16	1,84	1,40	Positiva	
45/A	Letto	11,78	1,84	1,47	Positiva	
46/A	Bagno	6,25	1,00	0,80	Non richiesta	
47/A	Disimpegno	3,12	0,50	0,40	Non richiesta	
48/A	Veranda	3,83	0,60	0,48	Non richiesta	
49/A	Veranda	14,11	1,96	1,76	Non richiesta	
50/A	Veranda	14,11	1,96	1,76	Non richiesta	
UNITA IMMOBILIARE: Corpo A

PIANTA PIANO PRIMO QUOTATA
MODULO A - Scala 1:50

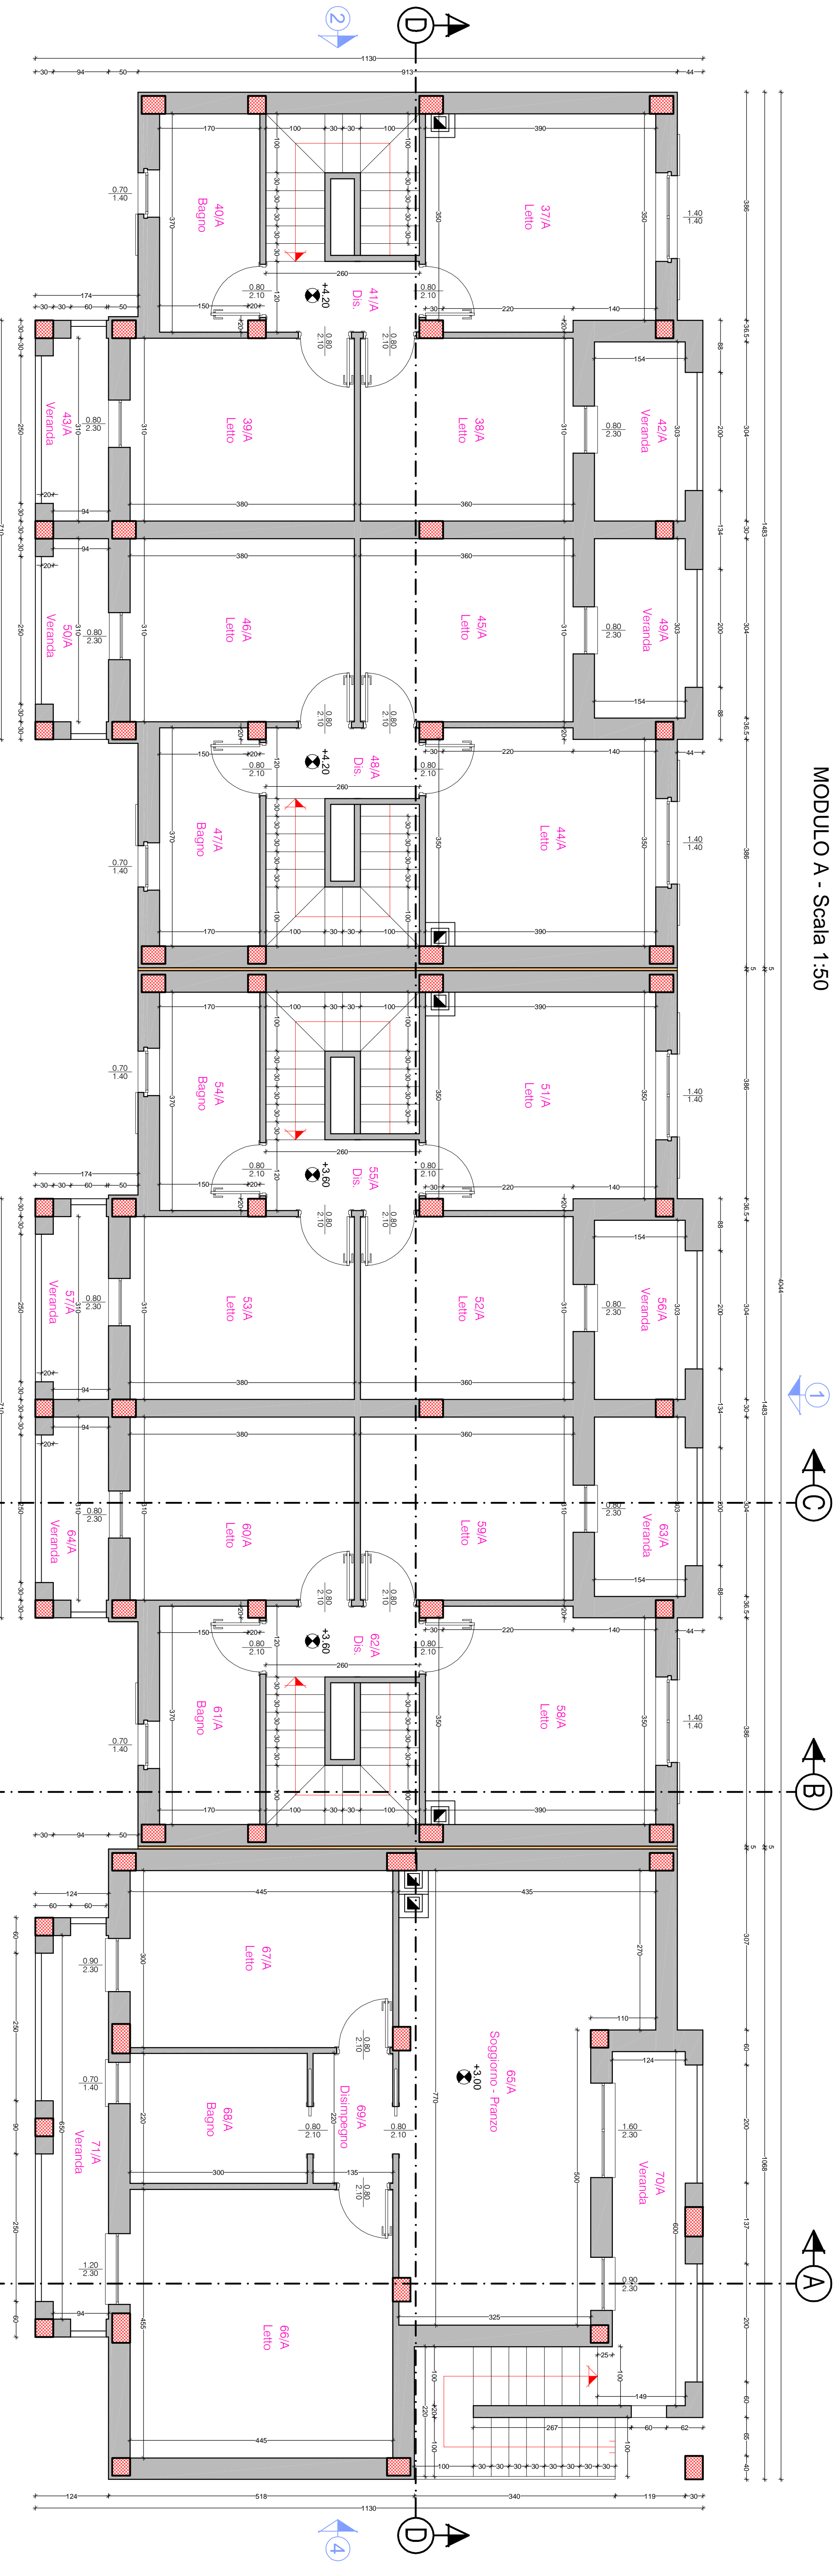

PIANTA PIANO TERRA QUOTATA
MODULO A - Scala 1:50

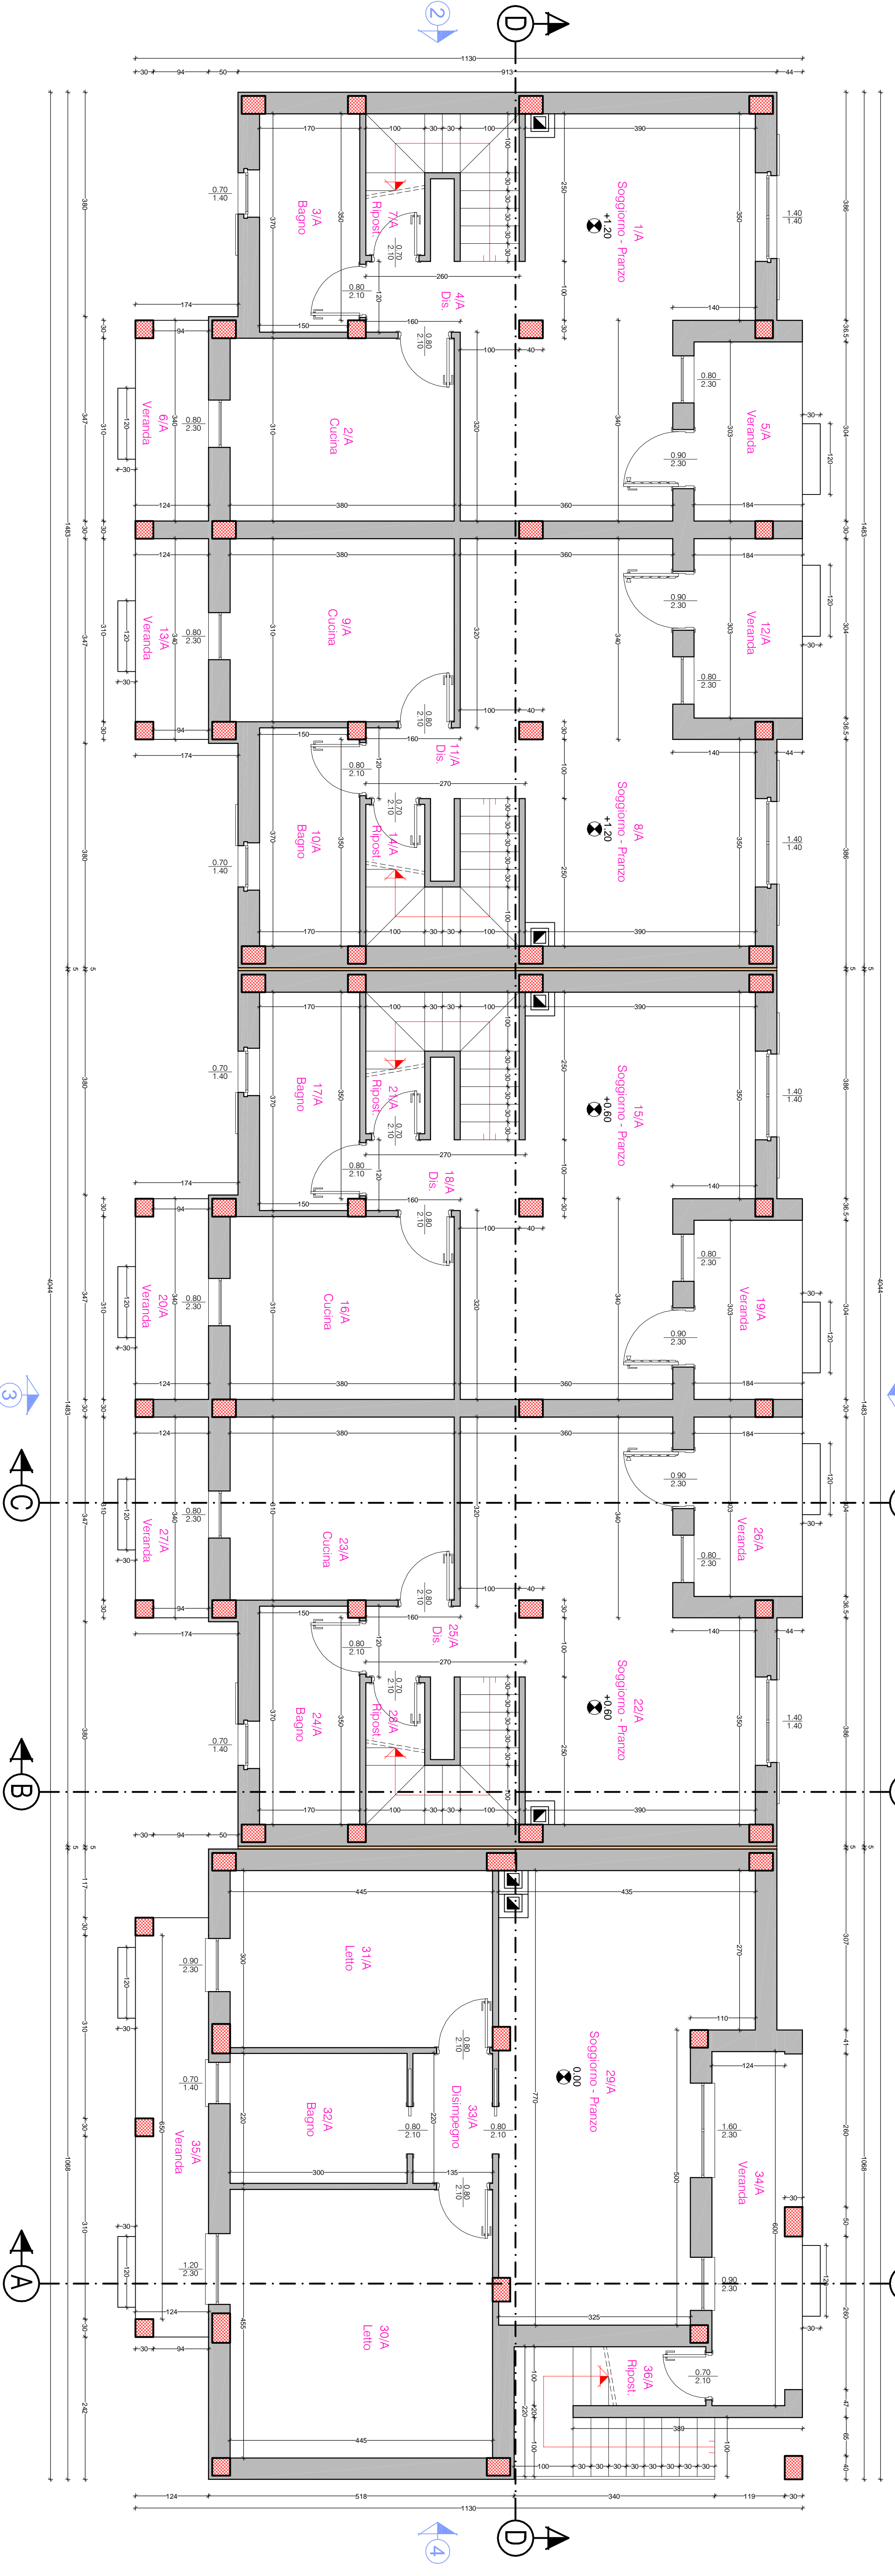

AREA
azienda regionale per l'edilizia abitativa

DISTRETTO DI NUORO
Via Ferrarese, 2 - 08100 - Nuoro
Provincia di Nuoro

AMMINISTRAZIONE COMUNALE DI OROSEI
Provincia di Nuoro

PROGETTO ESECUTIVO
LAVORI DI COSTRUZIONE DI N° 12 NUOVI ALLOGGI
DI EDILIZIA RESIDENZIALE PUBBLICA

ELABORATO: PIANTE QUOTATE PIANO TERRA E PIANO PRIMO
MODULO (A)

TAUOLA
07.0

IL PRESIDENTE
Prof. Giorgio SARDONIA

IL DIRETTORE GENERALE
Dott. Giovanni AZEVEDO

IL DIRETTORE DEL DISTRETTO
Dott. Aldo GIANFRANCESCO

PROGETTISTI
Edilistica
S.p.A. - Nuoro

SCALE: 1:50
DATA: Giugno 2014
ADDI:
SOLI:
REI: 06
REI: 01

DATA APPROVAZIONE:

PROF. ING. FRANCESCO CHESSA **DOTT. ING. GIUSEPPE PIRAS**
DIRETTORE GENERALE DIRETTORE DEL DISTRETTO

FILE: 07.3 - schema Quotata Modulo A - Modulo A.dwg Pagina 8 di 8 - 07.3