




### 1. Manufatti di facile rimozione

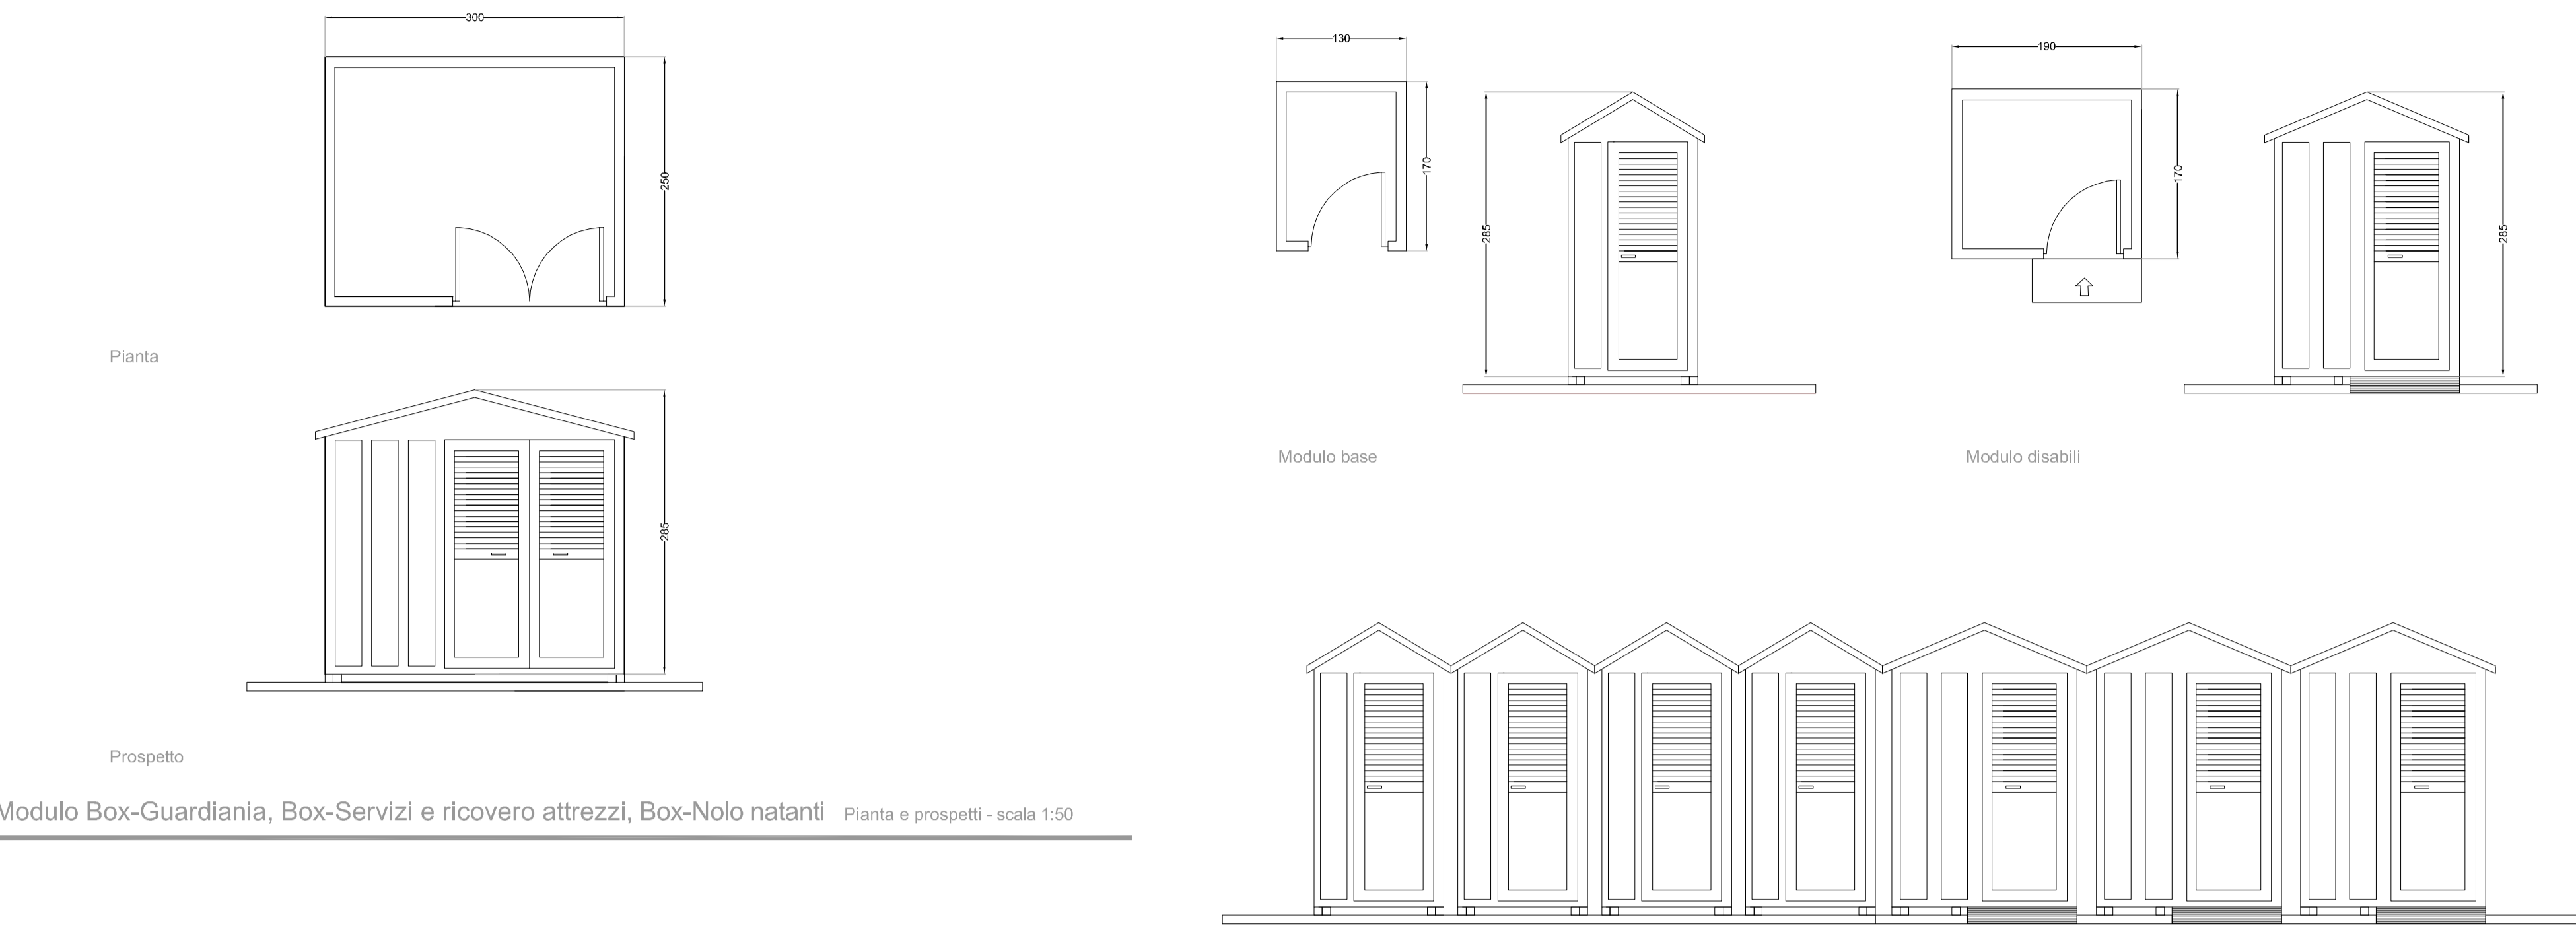


Modulo Box-Guardiana, Box-Servizi e ricovero attrezzi, Box-Nolo natanti \_ Pianta e prospetti - scala 1:50

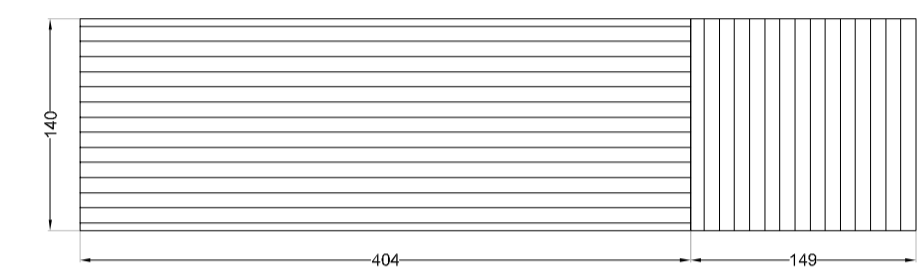


Passerelle e camminamenti su pedana \_ Pianta e prospetto - scala 1:50

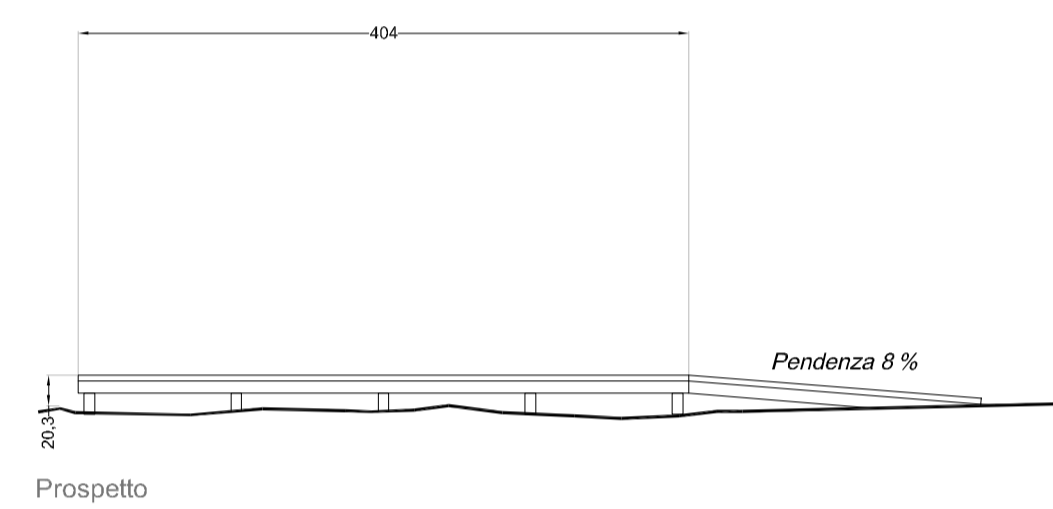


Torretta di salvamento \_ Pianta e prospetto - scala 1:50

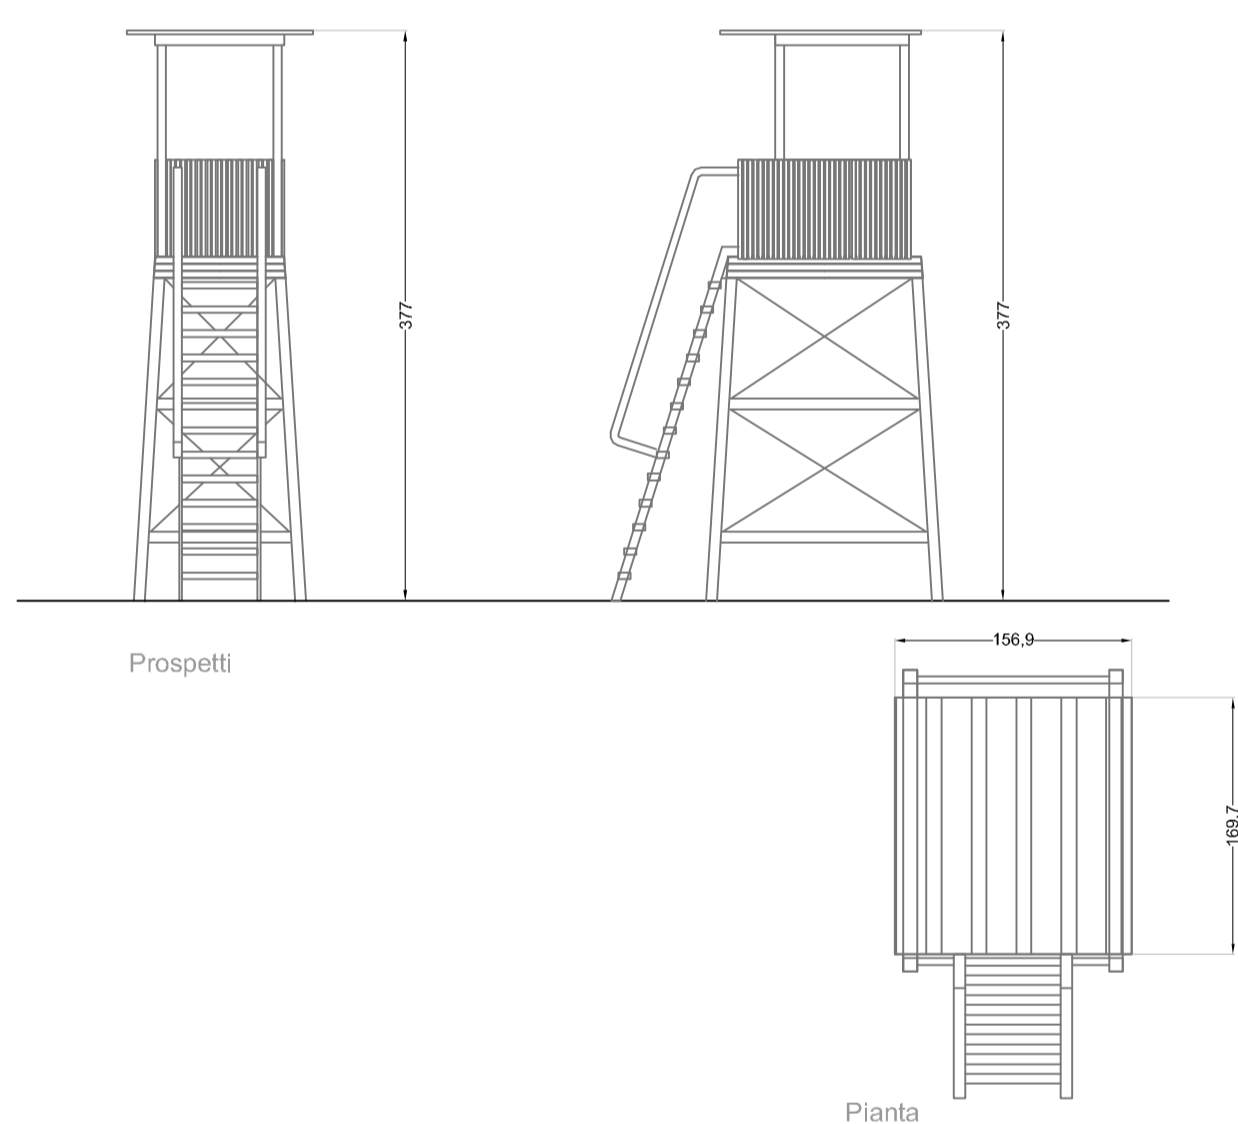

Torretta di salvamento \_ Pianta e prospetto - scala 1:50

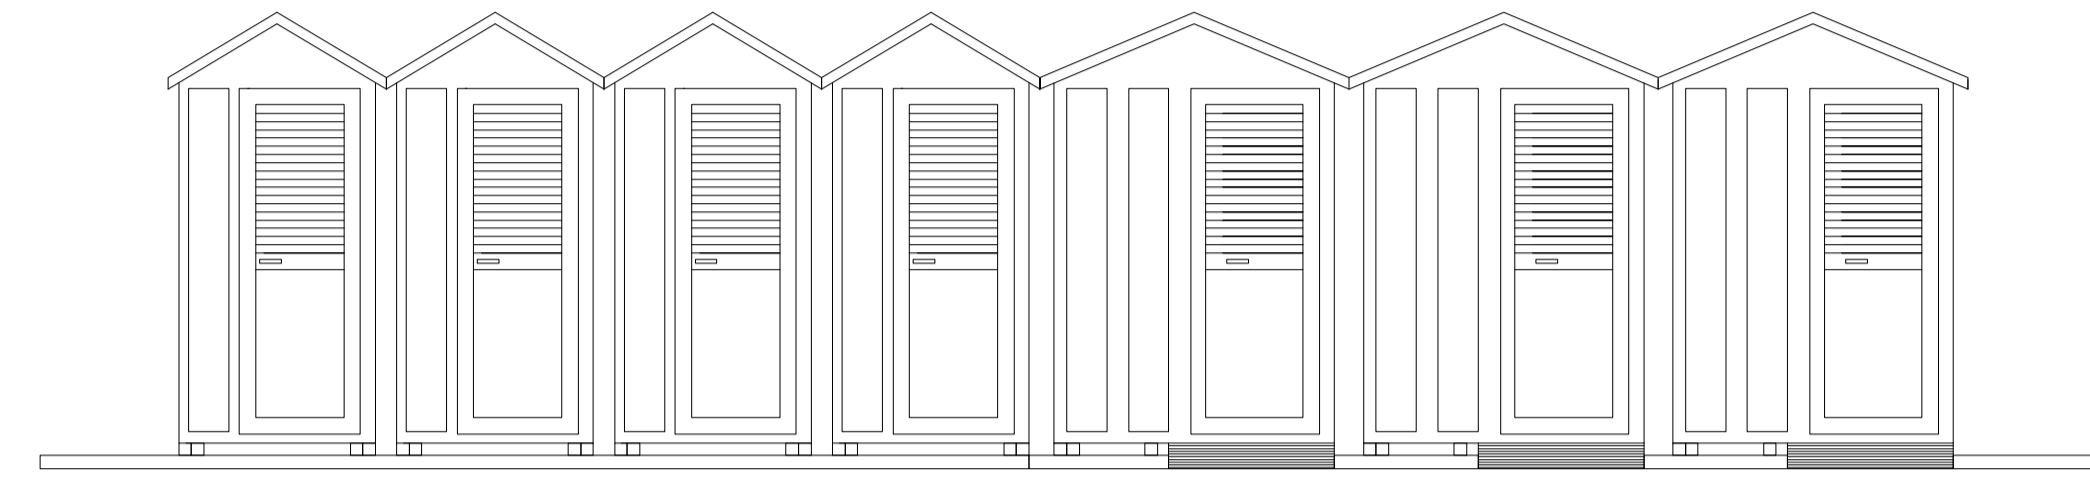


Box-Spogliatoi per la custodia degli indumenti \_ Pianta e prospetti - scala 1:50


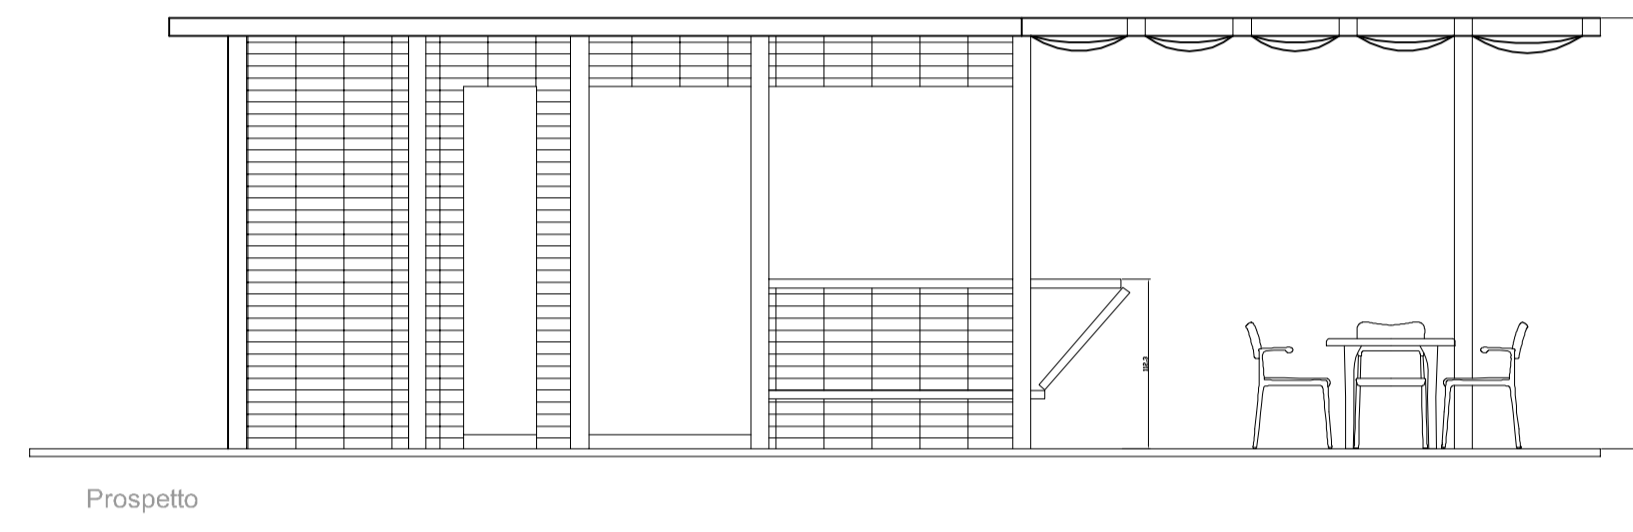


Chiosco-Bar \_ Pianta e prospetto - scala 1:50



### 2. Strutture per l'igiene

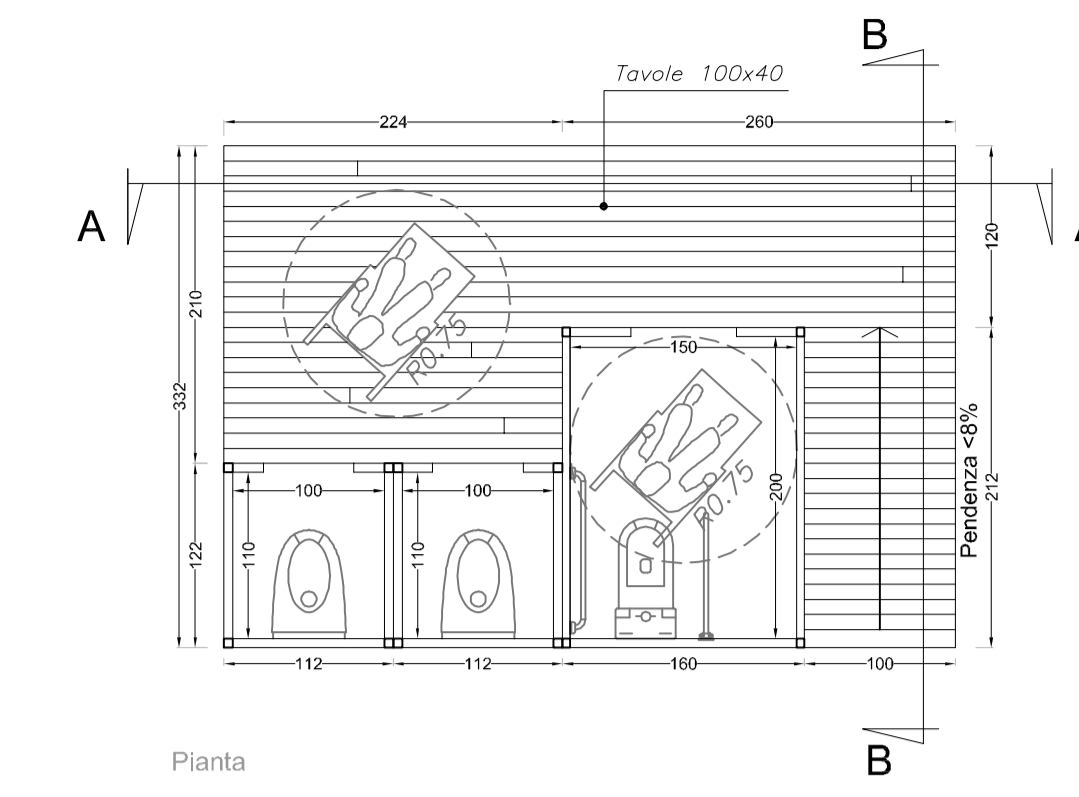

Box-Servizi igienici \_ Pianta e sezioni - scala 1:50

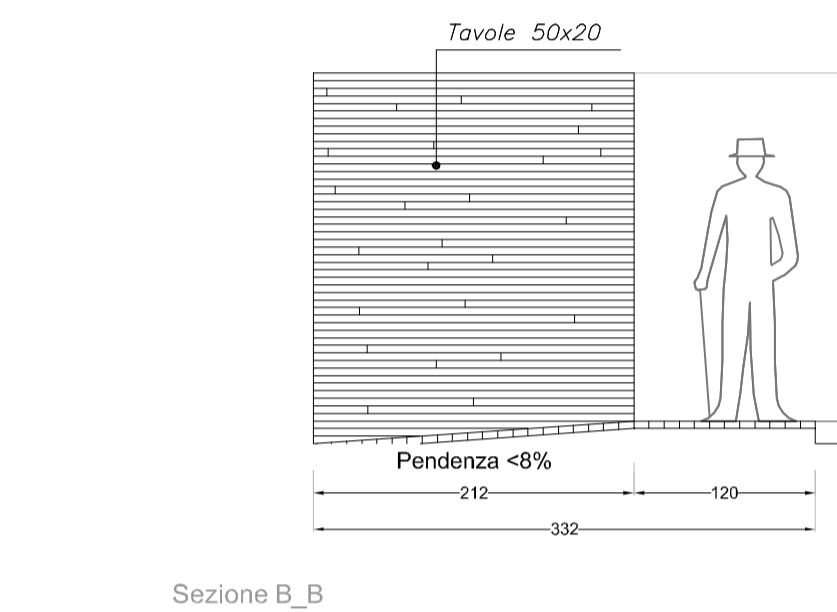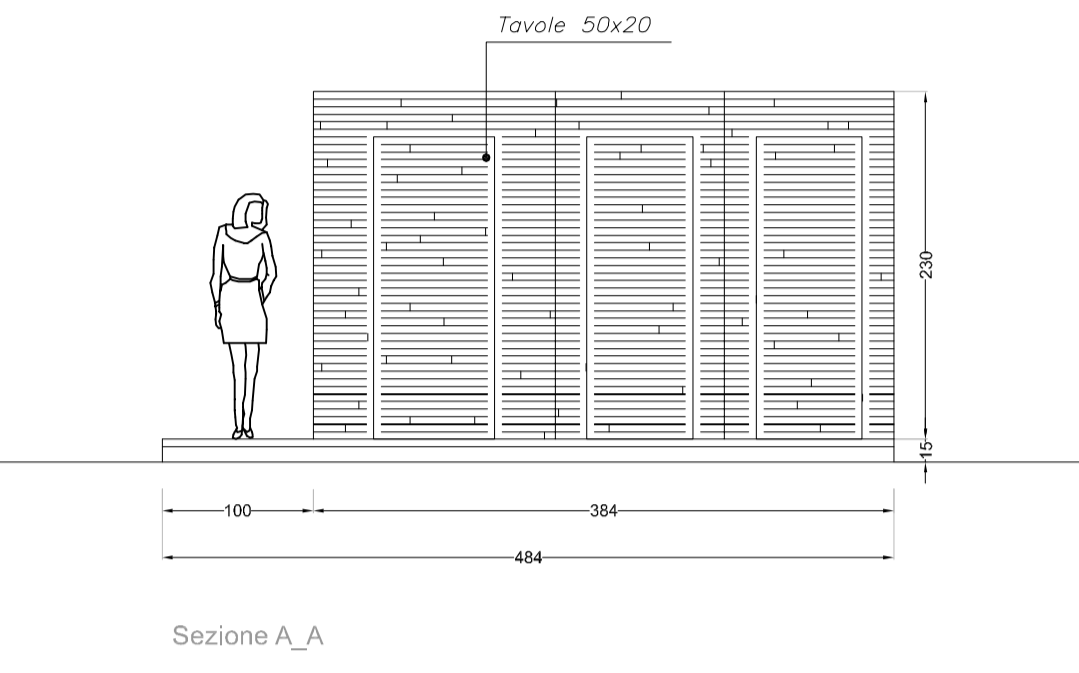


Box-Servizi igienici \_ Pianta e sezioni - scala 1:50

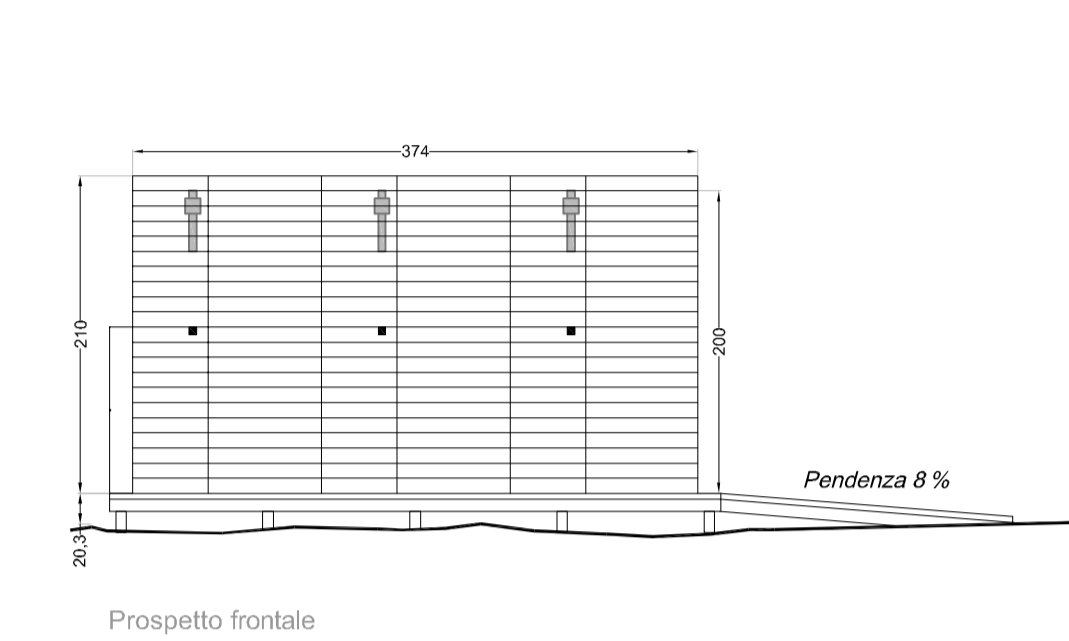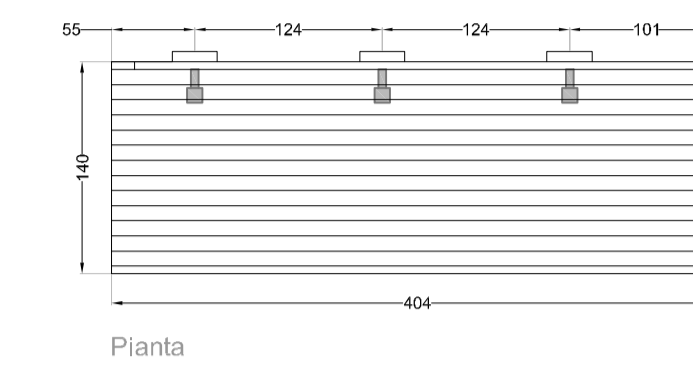


Box-Docce \_ Pianta e prospetti - scala 1:50

### 4. Recinzioni

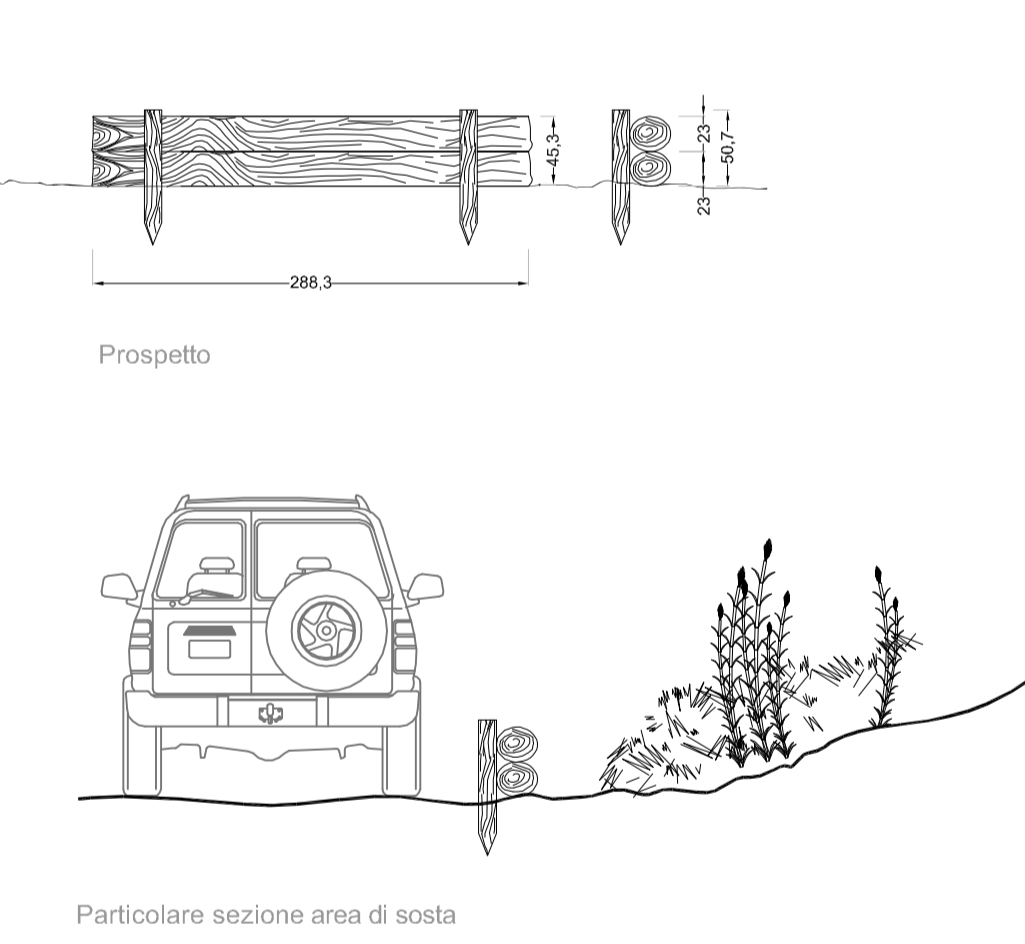


Recinzione con tronchi in legno \_ Prospetto - scala 1:50

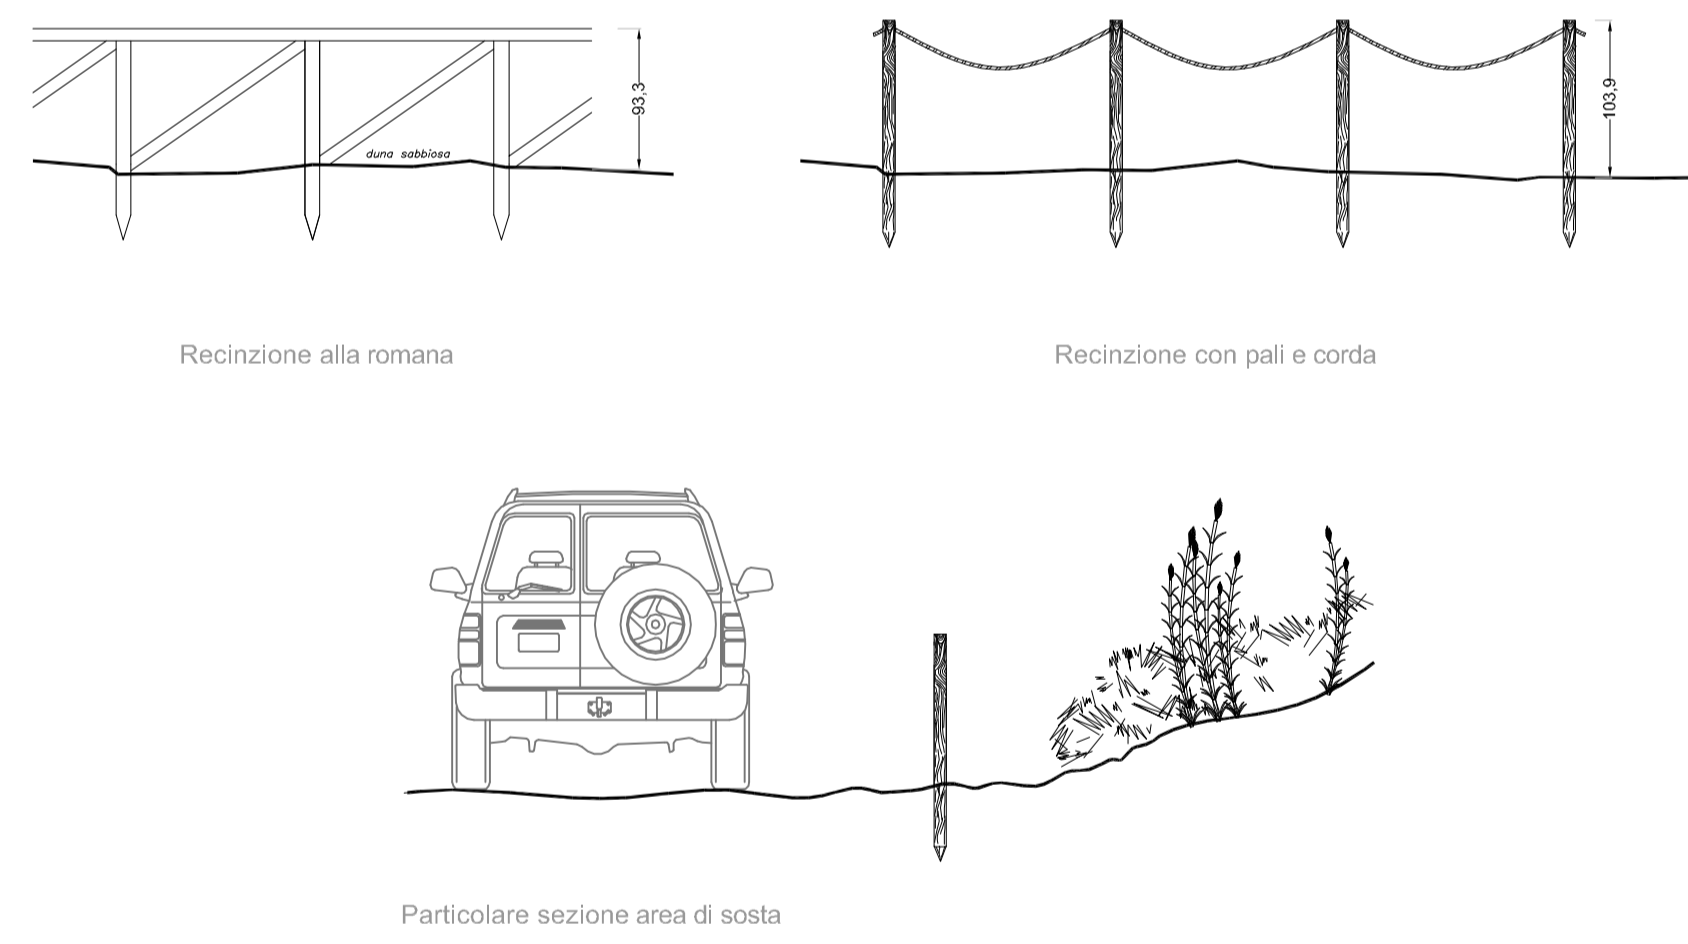


Recinzione alla romana, Recinzione con pali e corde \_ Prospetto - scala 1:50


### 5. Passerelle e percorsi

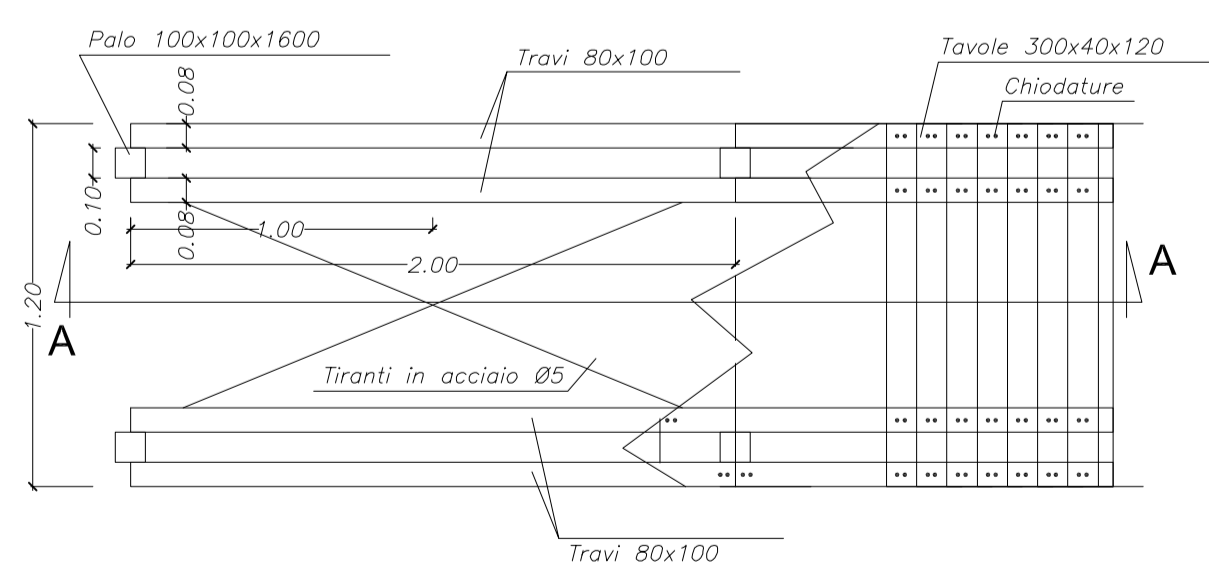


Scivoli a mare (passerella pedonale)\_pianta - scala 1:25

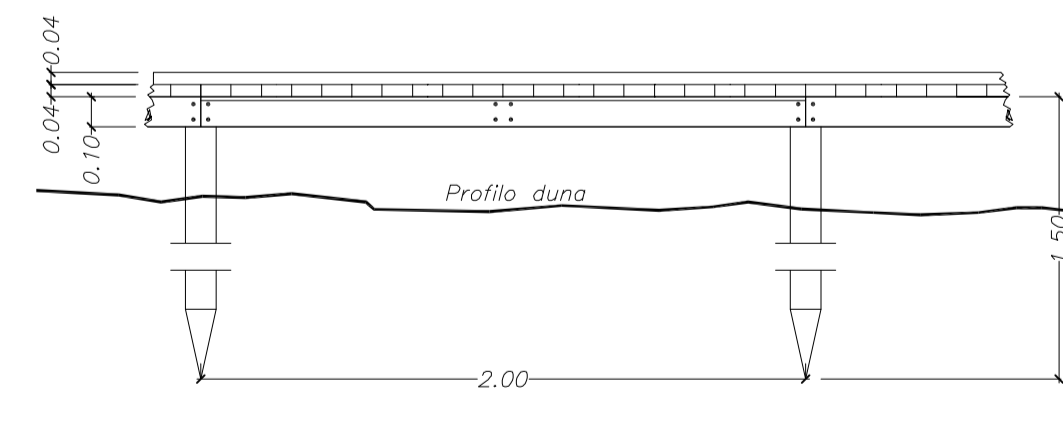


Scivoli a mare (passerella pedonale)\_sezione - scala 1:25

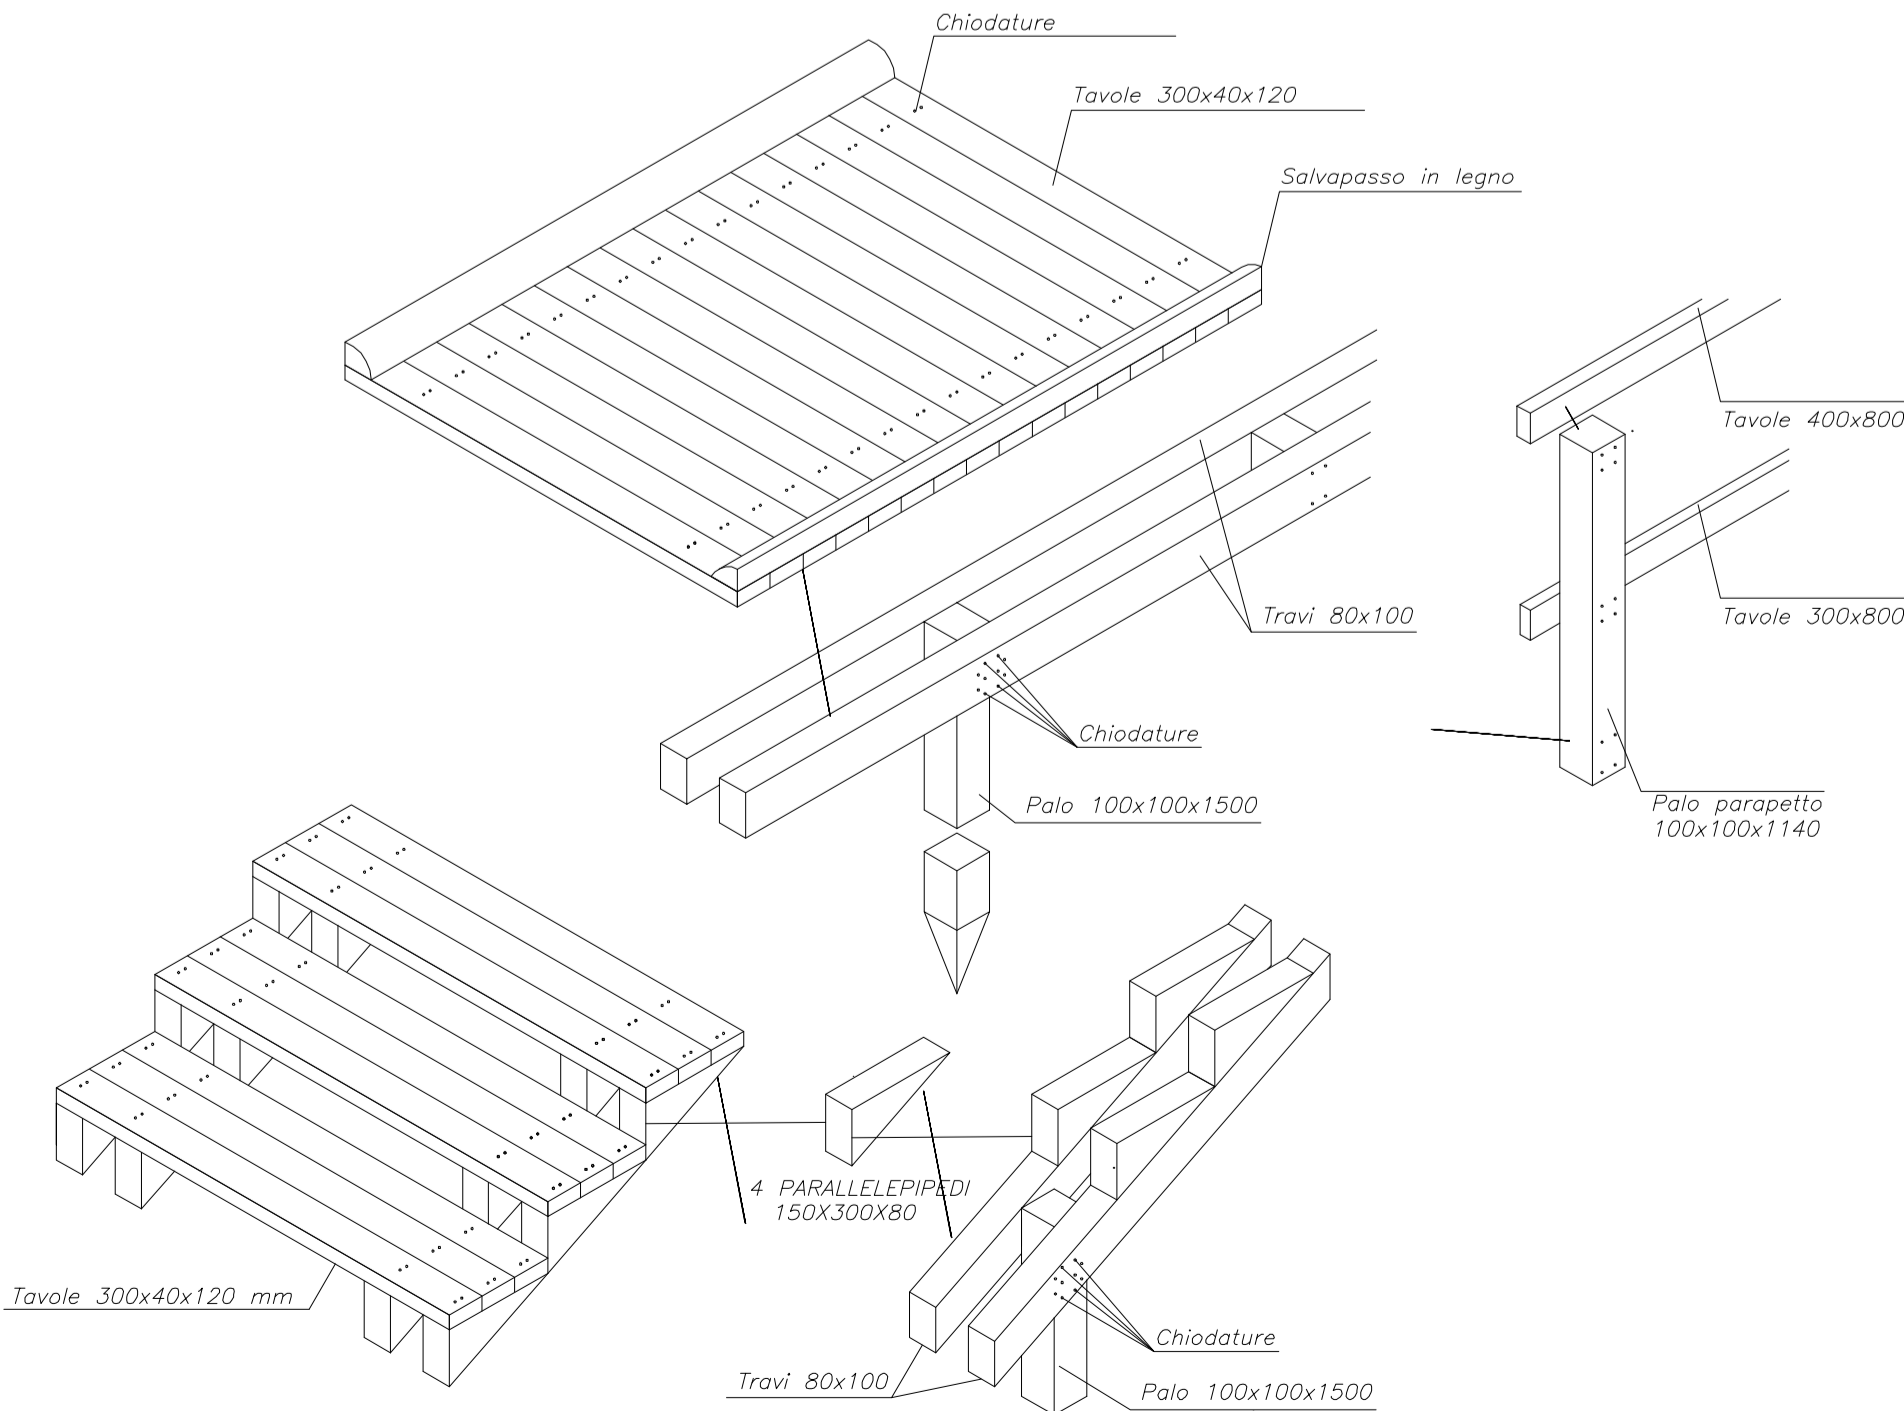

Scivoli a mare (passerella pedonale)\_Assonometria

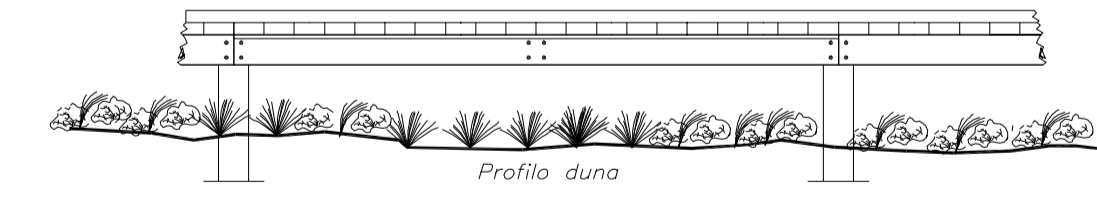




Scivoli a mare (passerella pedonale) per altezze inferiori ai 40 cm \_prospetto - scala 1:25

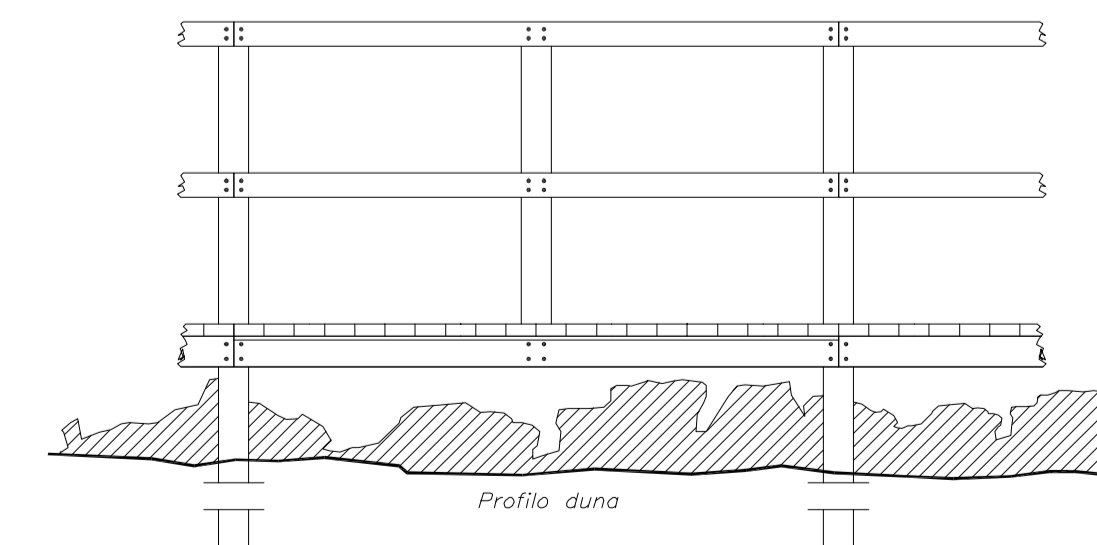

Scivoli a mare (passerella pedonale) con balaustra per altezze superiori ai 40 cm \_prospetto - scala 1:25

Scivoli a mare (passerella pedonale)\_ Pianta, prospetti, sezioni, assonometria.

### 3. Ombreggi

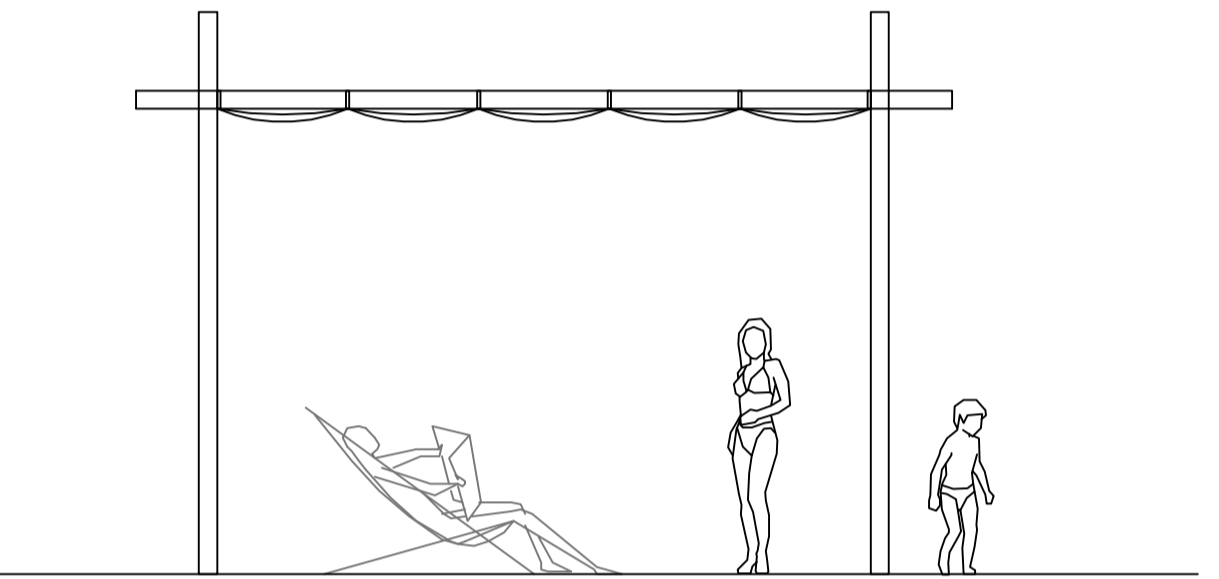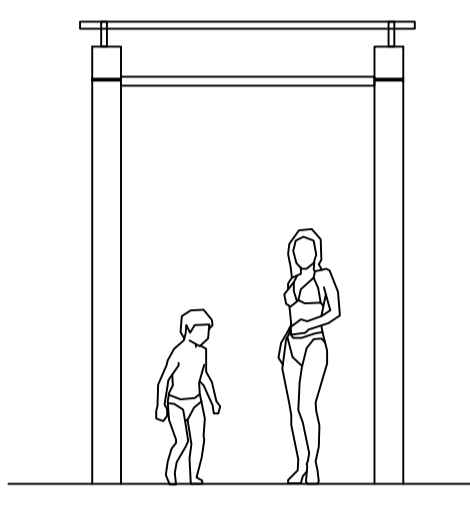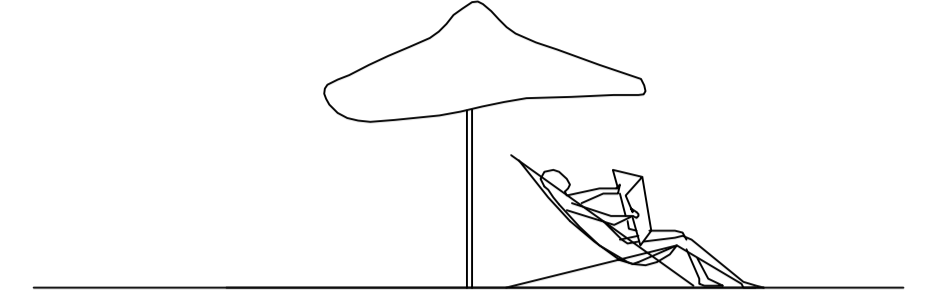

Sistemi di ombreggio \_Schemi



COMUNE DI OROSEI  
Provincia di Nuoro

PIANO DI UTILIZZO DEI LITORALI  
L.R. n. 9 del 12.06.2006 Art. 41  
Deliberazione della G.R. n. 25/42 del 01 luglio 2010



Il Sindaco  
Francesco P. Mula

Il Responsabile Servizi Tecnici  
e Vigilanza del Territorio  
Ing. Silvia Esca

STATO DI PROGETTO  
(Revisioni Del. C.C. n. 10 del 6/4/2011)  
TAV. 7.b - Tipologie di opere e manufatti  
di supporto alla balneazione

CRITERIA s.r.l.  
Coordinamento generale e tecnico-scientifico  
Dott. Ing. Paolo Bagliani  
Dott. Geol. Maurizio Costa

Coordinamento operativo  
Dott. Ing. Marcella Sodde

Aspetti specialistici e collaborazioni  
Dott. Nat. Valentina Leoci, aspetti vegetazionali e naturalistici  
Dott. Geol. Antonio Pitzalis, aspetti geambientali e progettuali  
Dott. Ing. Marcella Sodde, aspetti insediativi e progettuali  
Dott. Ing. Margherita Monni, aspetti paesaggistici  
Dott. Ing. Francesca Elzi, simulazioni fotografiche  
Dott. Ing. Federica Isola, supporto agli aspetti progettuali

Agosto 2012

CRITERIA