


PLANIMETRIA SISTEMAZIONI ESTERNE
SCALA 1:200

VIA ALTO ADIGE

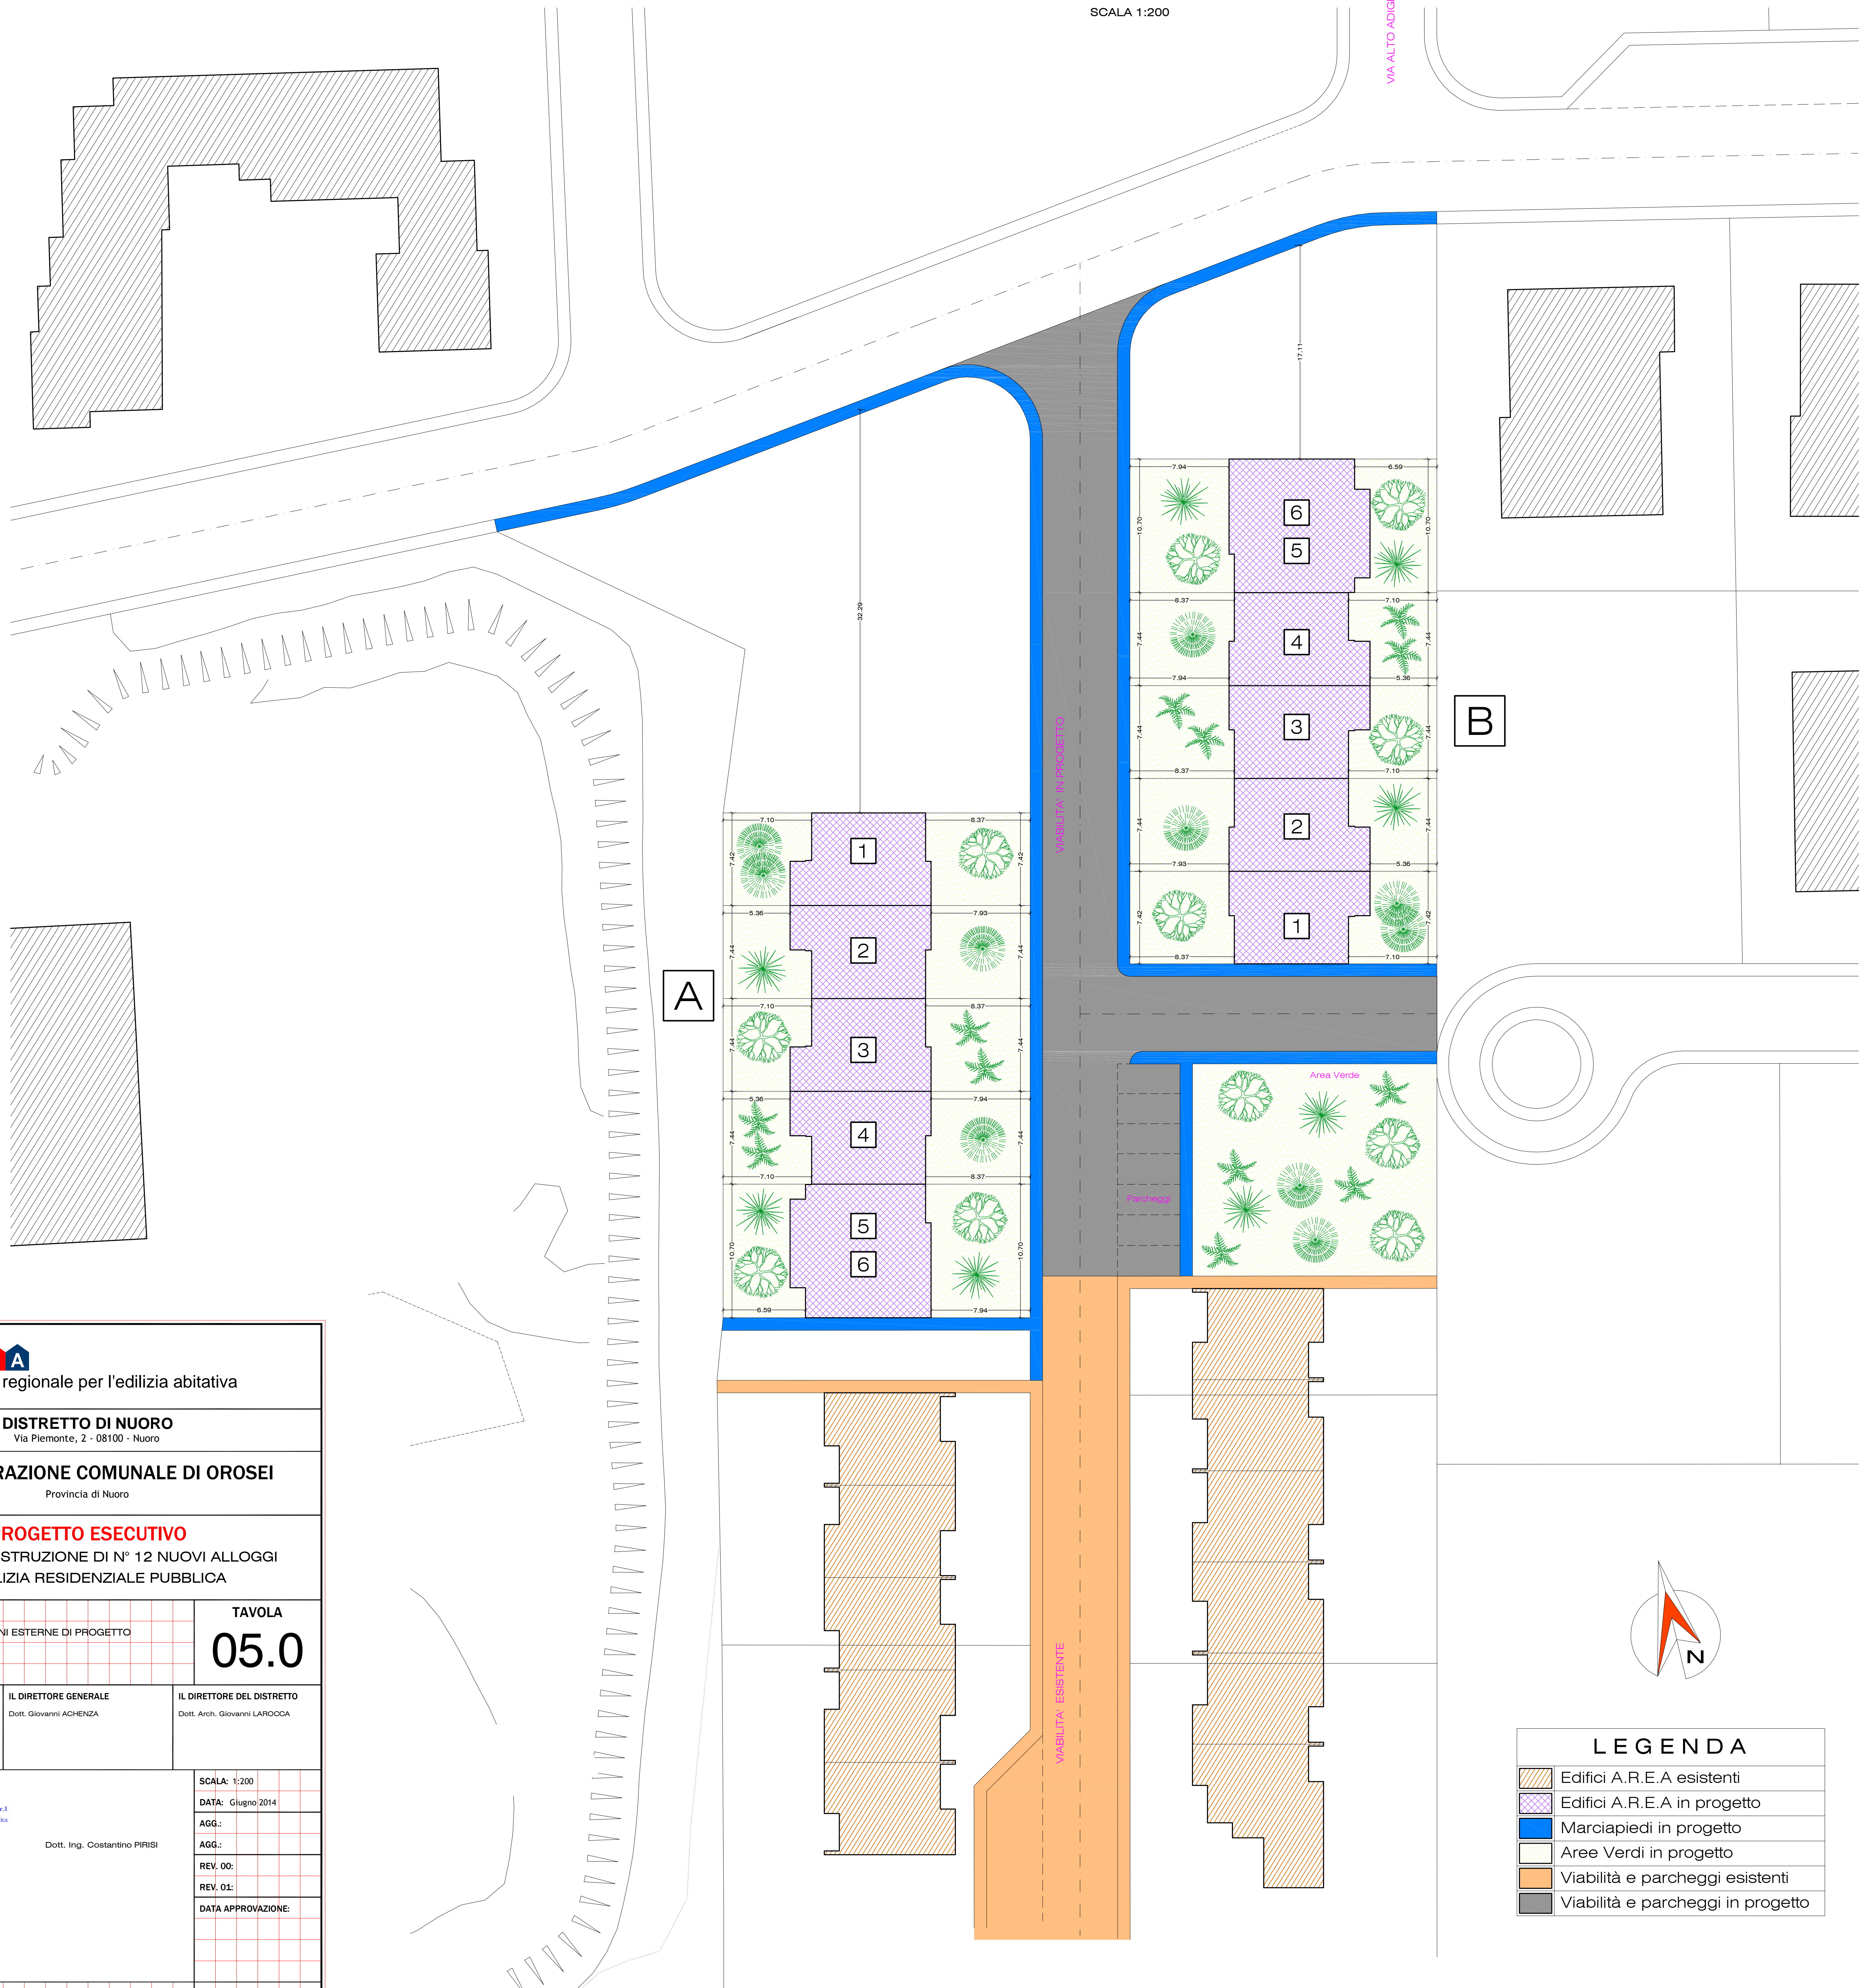

A

B

6
5

4

3

2

1

1

2

3


4

5

6

Area Verde

VIABILITÀ ESISTENTE

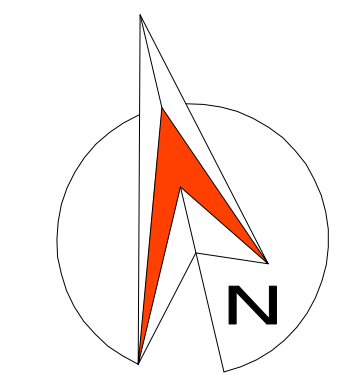

LEGENDA

- Edifici A.R.E.A esistenti
- Edifici A.R.E.A in progetto
- Marciapiedi in progetto
- Aree Verdi in progetto
- Viabilità e parcheggi esistenti
- Viabilità e parcheggi in progetto



azienda regionale per l'edilizia abitativa

DISTRETTO DI NUORO
Via Piemonte, 2 - 08100 - Nuoro

AMMINISTRAZIONE COMUNALE DI OROSEI
Provincia di Nuoro

PROGETTO ESECUTIVO
LAVORI DI COSTRUZIONE DI N° 12 NUOVI ALLOGGI
DI EDILIZIA RESIDENZIALE PUBBLICA

ELABORATO: PLANIMETRIA SISTEMAZIONI ESTERNE DI PROGETTO		TAVOLA 05.0
IL PRESIDENTE Prof. Giorgio SANGIORGI	IL DIRETTORE GENERALE Dott. Giovanni ACHENZA	IL DIRETTORE DEL DISTRETTO Dott. Arch. Giovanni LAROCCA
I PROGETTISTI Edilogica s.r.l. Dott. Ing. Francesco CHESSA Dott. Ing. Costantino PIFRISI		SCALA: 1:200 DATA: Giugno 2014 AGG.: AGG.: REV. 00: REV. 01: DATA APPROVAZIONE:
FILE: 05.0 - Planimetria Sistemazioni Esterne.dwg		Pratica Edilizia N° 0753